


PLANTA
Esc.:1/2.500


ARTICULAÇÃO DA FOLHA/PLANTA DE LOCALIZAÇÃO

NOTAS:

- 1 - Área Tapete de ancoragem (100 kN/m) = 231 745 m²
 - 2 - Altura aterro de conquista = 0,60m
 - 3 - Altura aterro = 2,30m
 - 4 - Volumes:
- Silte (aterro): = 878 492 m³
 Areia (Perímetro): = 620 806 m³
 Areia (A. Conquista): = 455 728 m³
- Total Silte = 878 492 m³
 Total Areia: = 1 076 534 m³
 Total Solo : = 1 955 026 m³

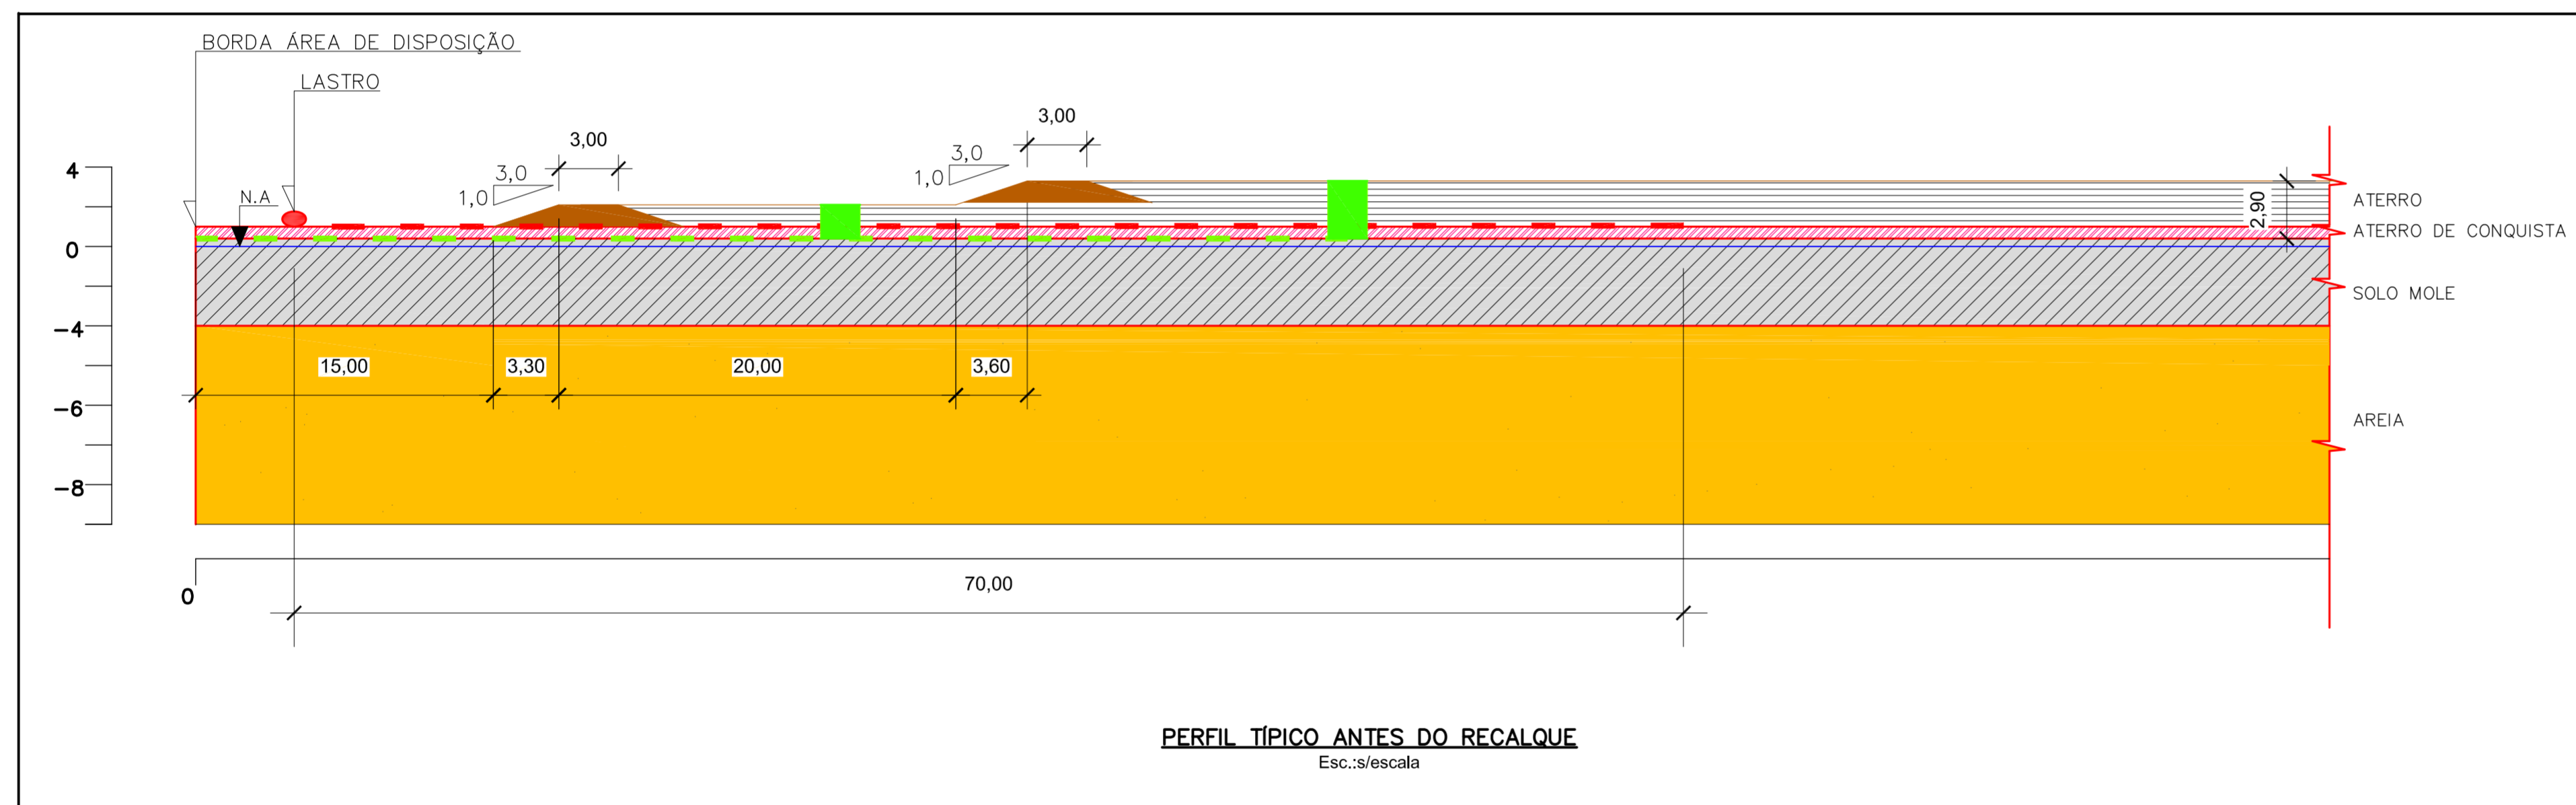

PERFIL TÍPICO ANTES DO RECALQUE
Esc.:s/escala

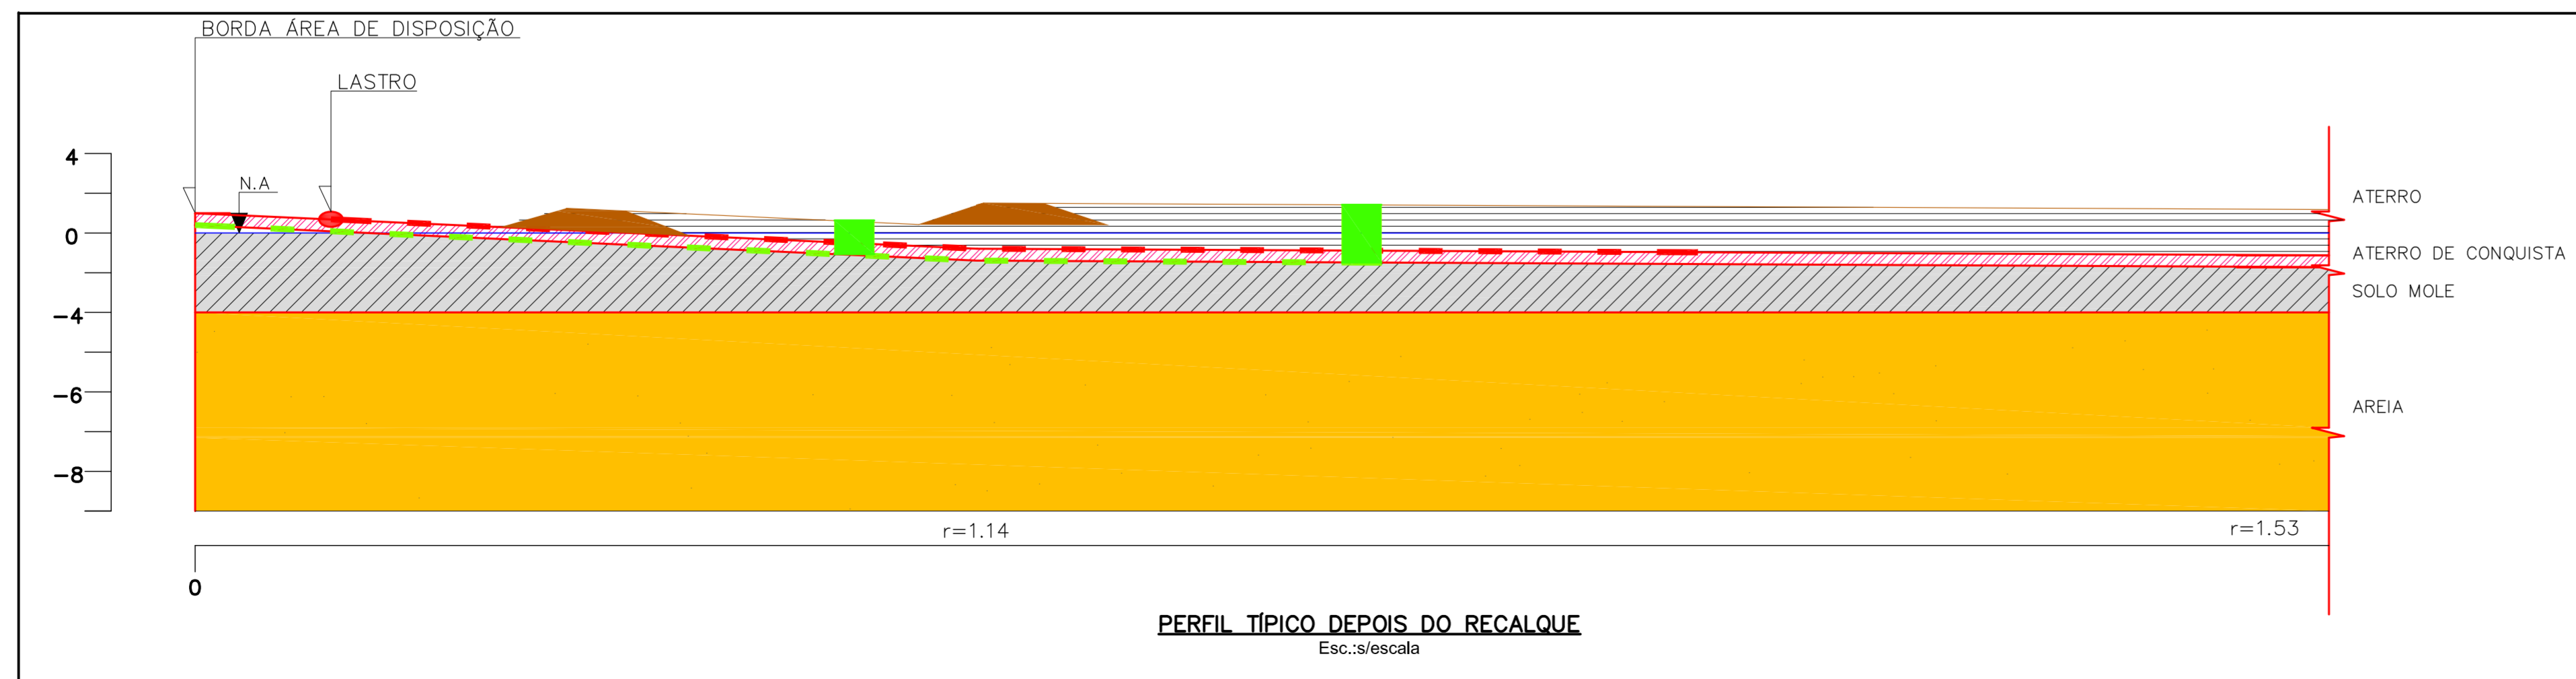

PERFIL TÍPICO DEPOIS DO RECALQUE
Esc.:s/escala

LEGENDAS:

| | | | |
|-------|-------------------------------|--|--------|
| - - - | PET 100 kN/m | | DIQUE |
| - - - | REDE TULIPA | | TULIPA |
| | ATERRO DE CONQUISTA EM PLANTA | | |
| | ATERRO | | |
| | SOLO MOLE | | |
| | AREIA | | |
| | ATERRO DE CONQUISTA EM CORTE | | |

| DESENHOS DE REFERÊNCIA | NÚMERO |
|-----------------------------------|---------------|
| LOCAÇÃO DE PROJETO | PC-7407-39240 |
| PLANTA DE DISTRIBUIÇÃO DAS LAGOAS | PC-7407-39241 |
| PLANTA ÁREA DE DISPOSIÇÃO | PC-7407-39505 |
| PLANTA | PC-7407-38724 |

| AUTORES | C.R.E.A. | VISTO |
|--|----------|-------|
| RESPONSÁVEL TÉCNICO - ENG. FILEMON BOTTO DE BARROS | 29197/D | |
| COORDENADOR - ENG. MÁRIO POPPE | 39919/D | |

| EMISSIONES | | | | |
|------------|----------|-----|---------------------|--|
| REV | DATA | POR | DESCRIÇÃO | |
| 02 | 12/07/11 | AC | REVISÃO GERAL | |
| 01 | 29/06/11 | AC | REVISÃO | |
| 0 | 04/06/11 | AC | EMISSIONES INICIAIS | |



RECUPERAÇÃO E REVITALIZAÇÃO AMBIENTAL SUSTENTÁVEL DO COMPLEXO LAGUNAR DA BAIXADA DE JACAREPAGUÁ - RIO DE JANEIRO

| PROJETO BÁSICO | DATA | PROJETO |
|---|--------------------------|-------------|
| CENTRO METROPOLITANO PLANTA / PERFIL PROJETO GEOTÉCNICO | 04/06/11 | PROJCONSULT |
| | ESCALA INDICADA | FOLHA 1/3 |
| | DESENHO: PC-7407 - 39585 | REV 2 |